

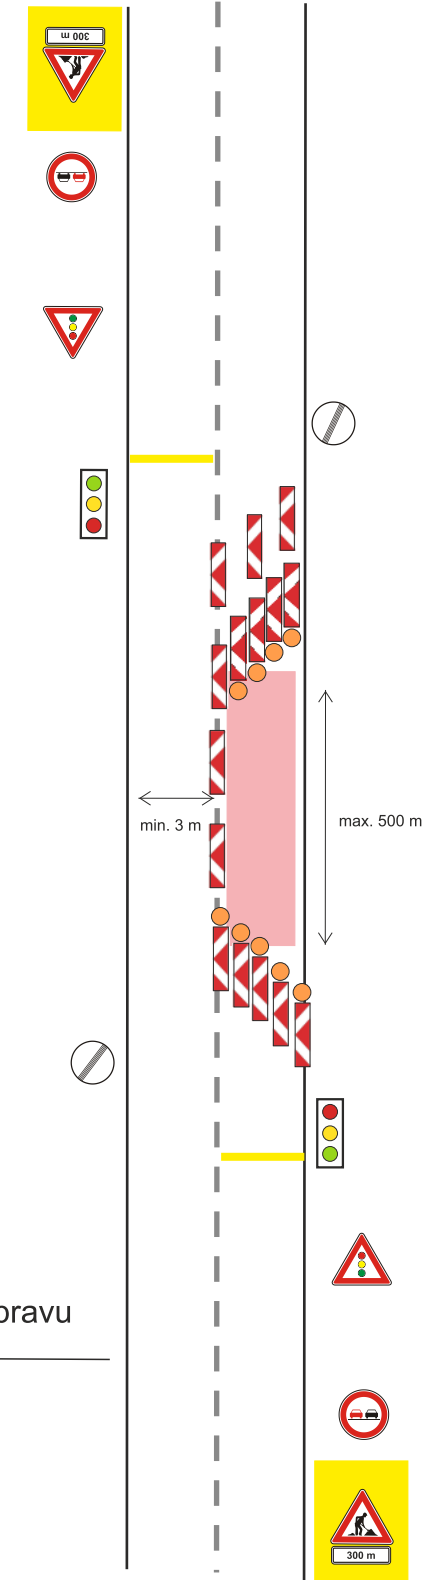


# Dopravní opatření při akci : oprava sil. I/36 křižovatka Moravsko

- uzavřený úsek
- objízdná trasa pro veškerou osobní dopravu
- nákladní doprava průjezd stavbou ( kyvadlový provoz)

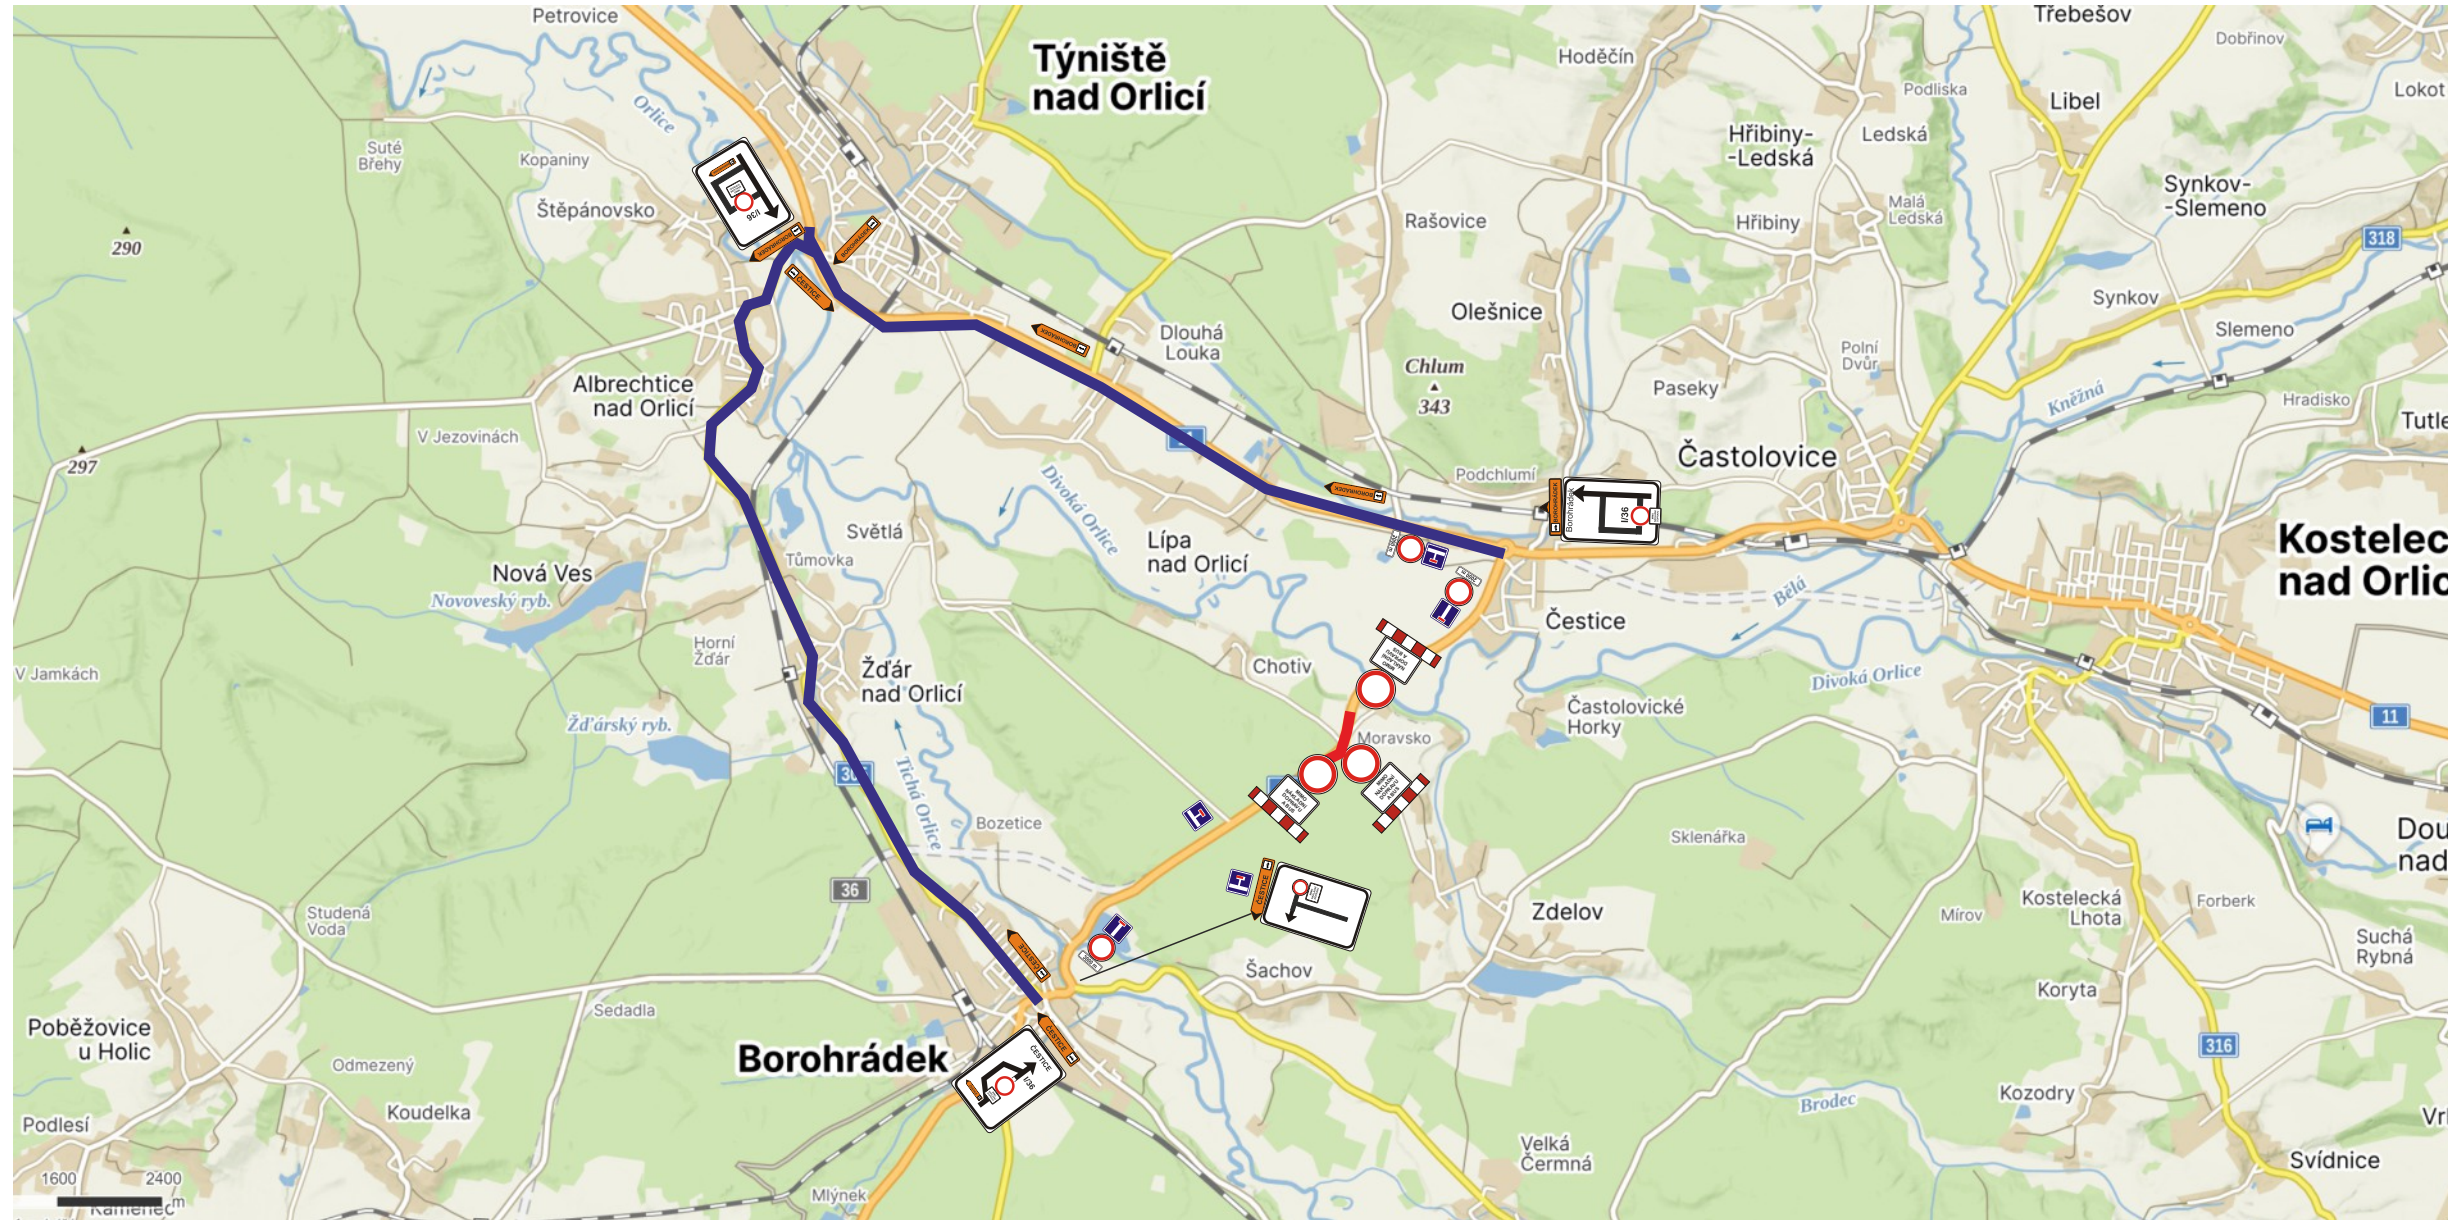

Zhotovitel:			
Kreslil:	PhDr. Denisa Pešková / tel.: 605 320 200 / e-mail: info@dzdzh.cz	<b>DOPRAVNÍ ZNAČENÍ DZDH s.r.o.</b> Vítkovická 224/98a 500 04 Hradec Králové IČO: 179 88 756 DIČ: CZ17988756 tel.: 605 477 445, 605 320 200 email: info@dzdzh.cz	
Zodp. projektant:	PhDr. Denisa Pešková / tel.: 605 320 200 / e-mail: info@dzdzh.cz		
Kontroloval:	Bc. Jan Pazdziora / tel.: 605 477 445 / e-mail: info@dzdzh.cz		
Kraj: Královéhradecký	Okres: Rychnov n. K.    Obec: Zdelov		
Akce:	<b>I/36 křižovatka Moravsko</b> DOPRAVNĚ INŽENÝRSKÁ OPATŘENÍ		
DATUM	20.06.2024	Č. ZAKÁZKY	24102
STUPEŇ PD	DIO	MĚŘÍTKO	-
FORMÁT	A3		

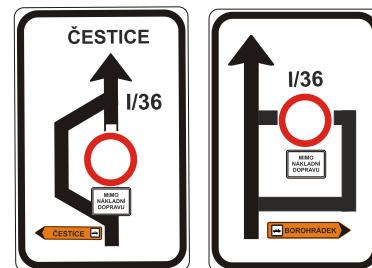

dopravní schéma řešené na sil. I/36 - pro veškerou nákladní dopravu